

# MAPA DO CELÓW PROJEKTOWYCH

## skala 1:500

GKN.6640.1042.2023

jednostka ewidencyjna **060106\_2 KODEŃ**


obręb ewidencyjny **0010 – KOSTOMŁOTY**

układ współrzędnych  
prostokątnych płaskich **2000 strefa 8**

układ odniesienia wysokościowy **PL-EVRF2007-NH**

Mapa aktualna na dzień **05.04.2023r.**

w obszarze zakreślonym kolorem zielonym bez badania  
Księgi Wieczystej w zakresie obciążenia służebnościami gruntowymi  
Wykonał dn.05-04-2023r.:

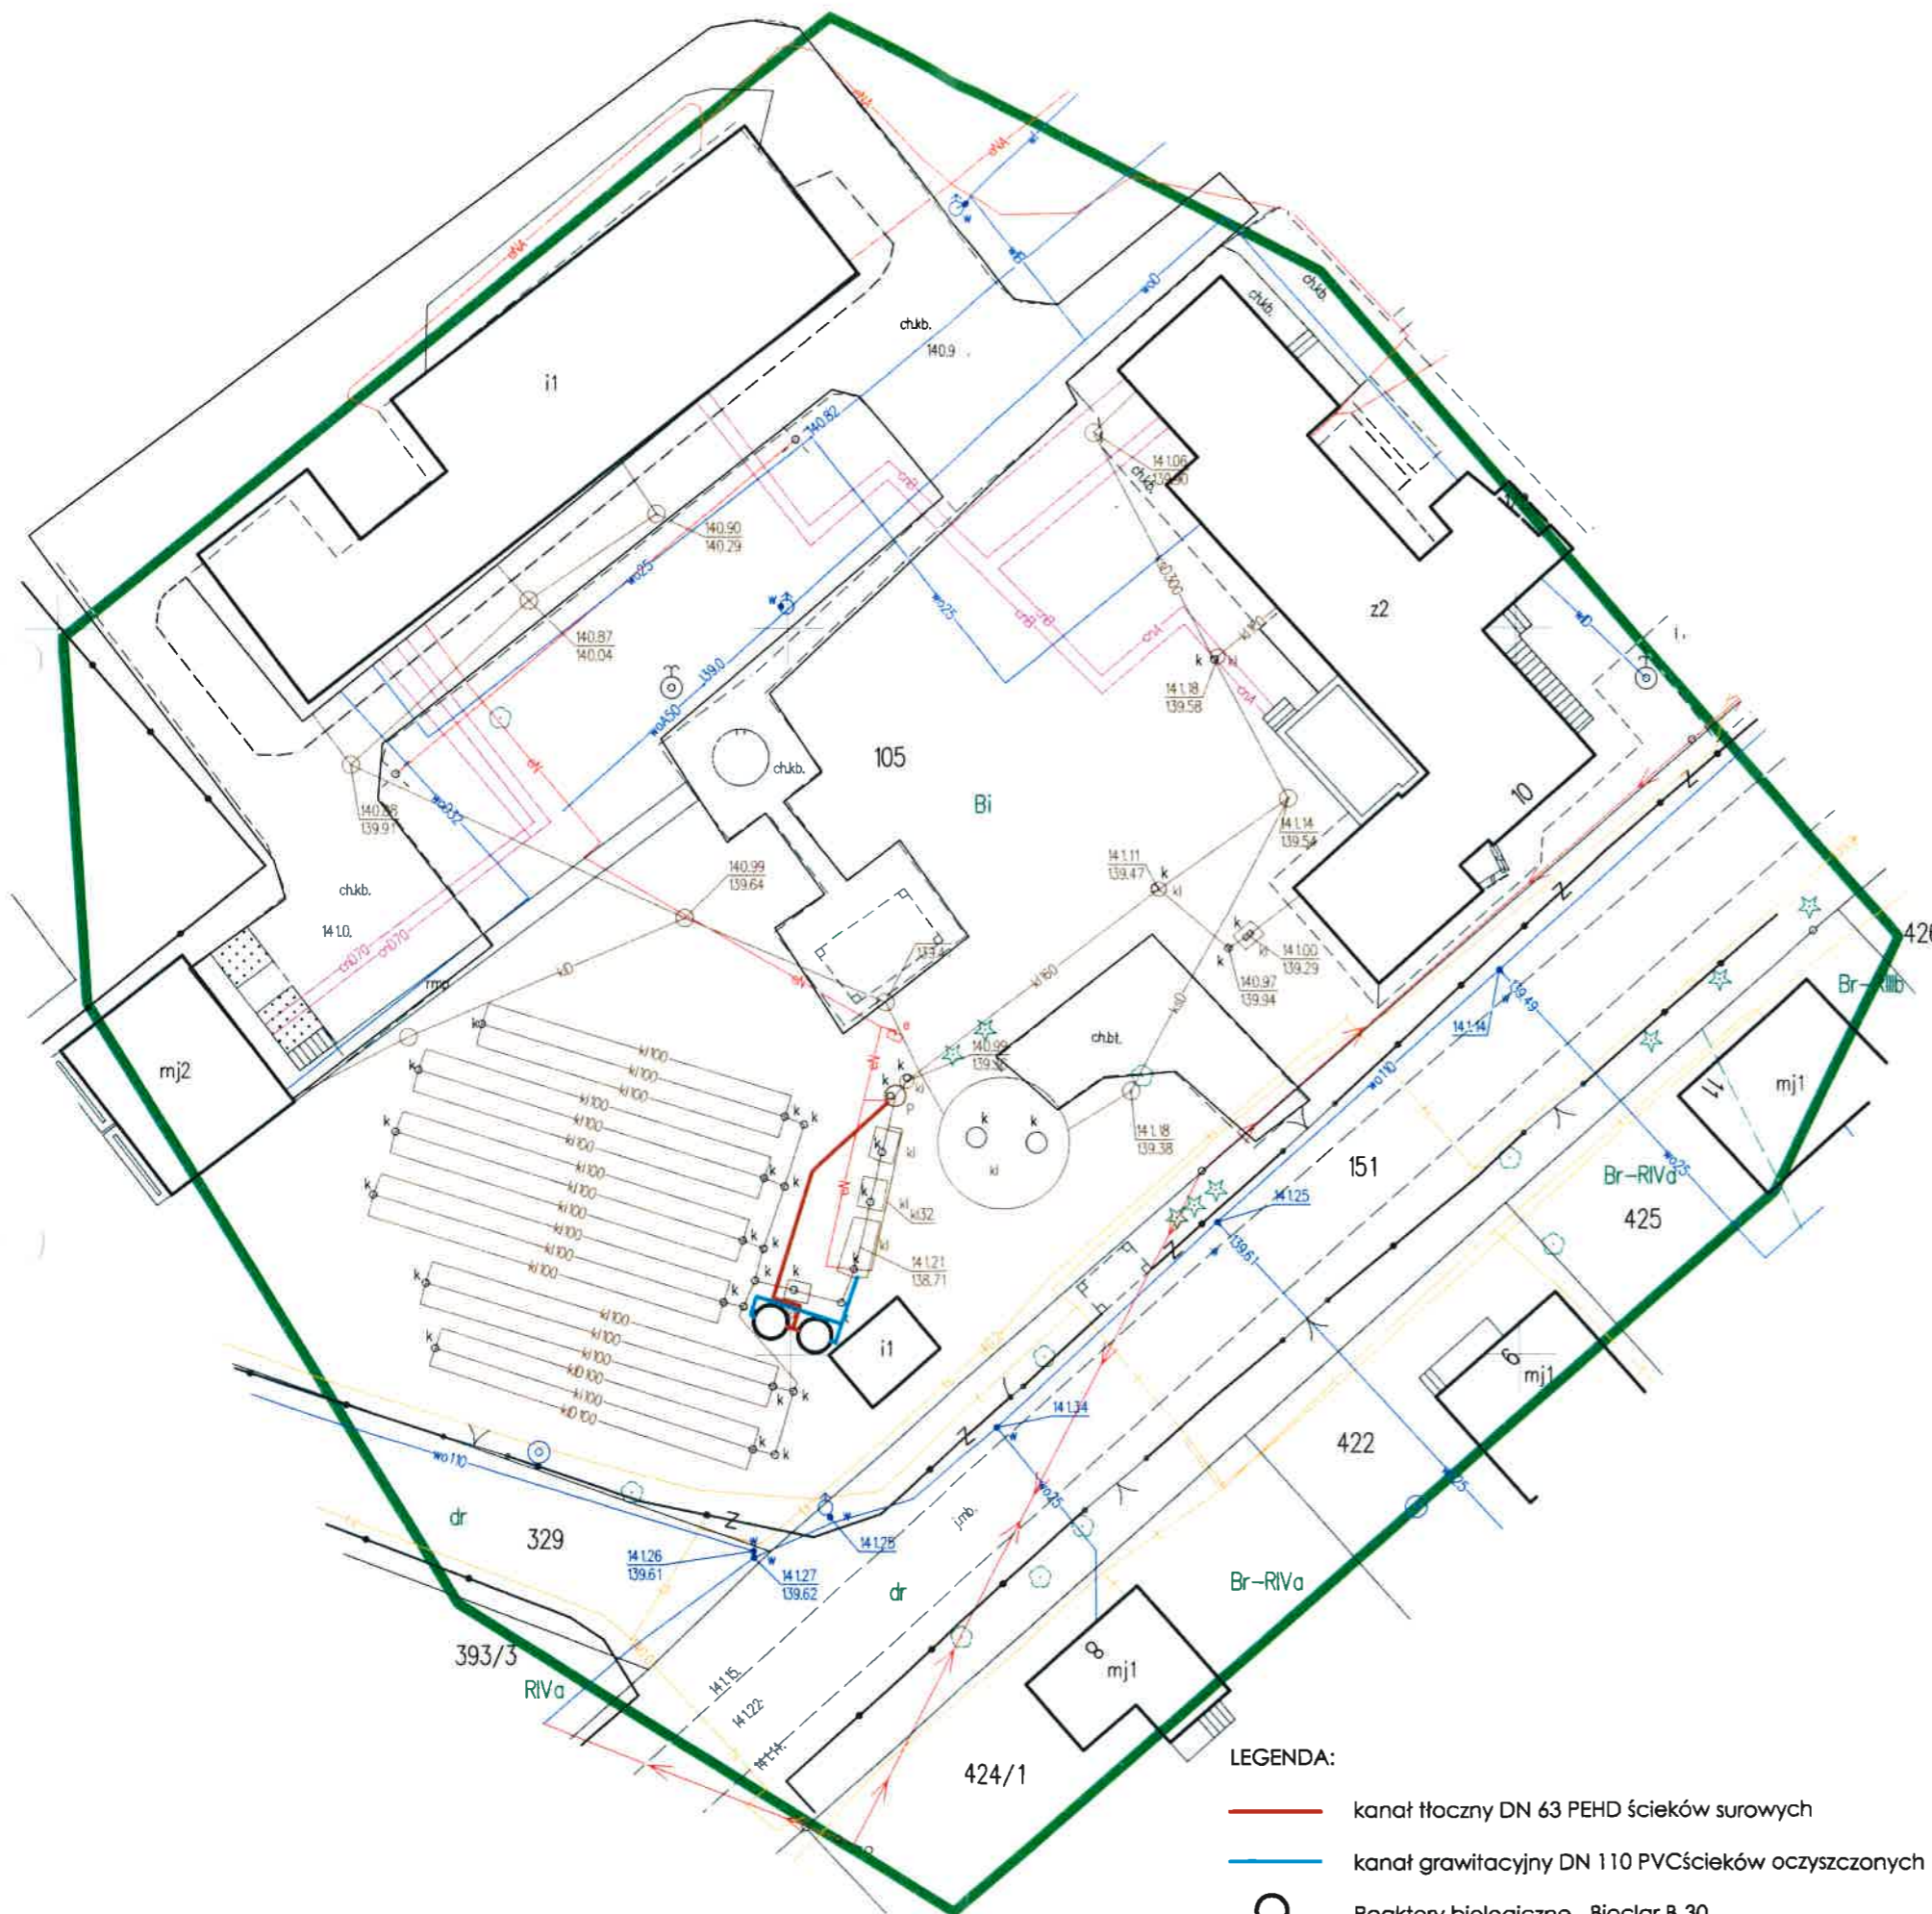

- LEGENDA:**
- kanał tłoczny DN 63 PEHD ścieków surowych
  - kanał grawitacyjny DN 110 PVCścieków oczyszczonych
  - Reaktory biologiczne - Bioclar B-30


Poswiadczam, że niniejszy dokument został opracowany w wyniku prac geodezyjnych kartograficznych, których rezultaty zawiera operat techniczny pozytywnie zweryfikowany. Jednocześnie informuję, że jestem świadomy odpowiedzialności karnej za złożenie fałszywego oświadczenia.

|   |  |
|---|--|
| Identyfikator zgłoszenia prac geodezyjnych                                    | GKN.6640.1042.2023                           |
| Organ służby geodezyjnej który otrzymał zgłoszenie prac                       | STAROSTA BIALSKI                             |
| Wykonawca prac  | GEODETA<br>PIOTR GWARECKI                    |
| Nr oraz data sporządzenia dokumentu zawierającego pozytywny wynik weryfikacji | GKN.6640.1042.2023<br>dn. ....               |
| Imię i nazwisko oraz nr. uprawnień zawodowych kierownika prac                 | GEODETA<br>INŻ. PIOTR GWARECKI<br>UPR. 23965 |

mgr inż. Dariusz Olczyk

|   |                         |   |  |        |  |
|---|-------------------------|---|--|--------|--|
| BIOCLAR POLSKA SP. Z O.O.<br>UL. LAGIEWNICKA 54/56<br>91-463 ŁÓDŹ | NAZWA INWESTYCJI:       | MODERNIZACJA OCZYSZCZALNI ŚCIEKÓW<br>DOM POMOCY SPOŁECZNEJ KOSTOMŁOTY |  |        |  |
|   | ADRES INWESTYCJI:       | KOSTOMŁOTY 10 21-509 KODEN  |  |        |  |
|   | FAZA:                   | PROJEKT BUDOWALNY   |  |        |  |
|   | TRESC RYSUNKU:          | PLAN ZAGOSPODAROWANIA TERENU  |  |        |  |
| DATA OPRACOWANIA:   | 30.04.2023              | SKALA:<br>1:500   | NR RYSUNKU:  | 1A     |  |
| ZESPÓŁ AUTORSKI:  | IMI? I NAZWISKO         |   | NR UPRAWNIEN   | PODPIS |  |
| PROJEKTOWAŁ:  | mgr inż. DARIUSZ OLCZYK |   | LOD/0176/P00S/04   |        |  |
| SPRAWDZIŁ:  | mgr inż. JUSTYNA JOHAN  |   | LOD/2838/PWBS/16   |        |  |
| PRAWA AUTORSKIE ZASTRZEŻONE                                       |                         |   | Dokonywanie zmian, poprawek, skreślen itp. oraz kopiowanie i rozpowszechnianie bez zgody jednostki autorskiej jest niedozwolone. |        |  |



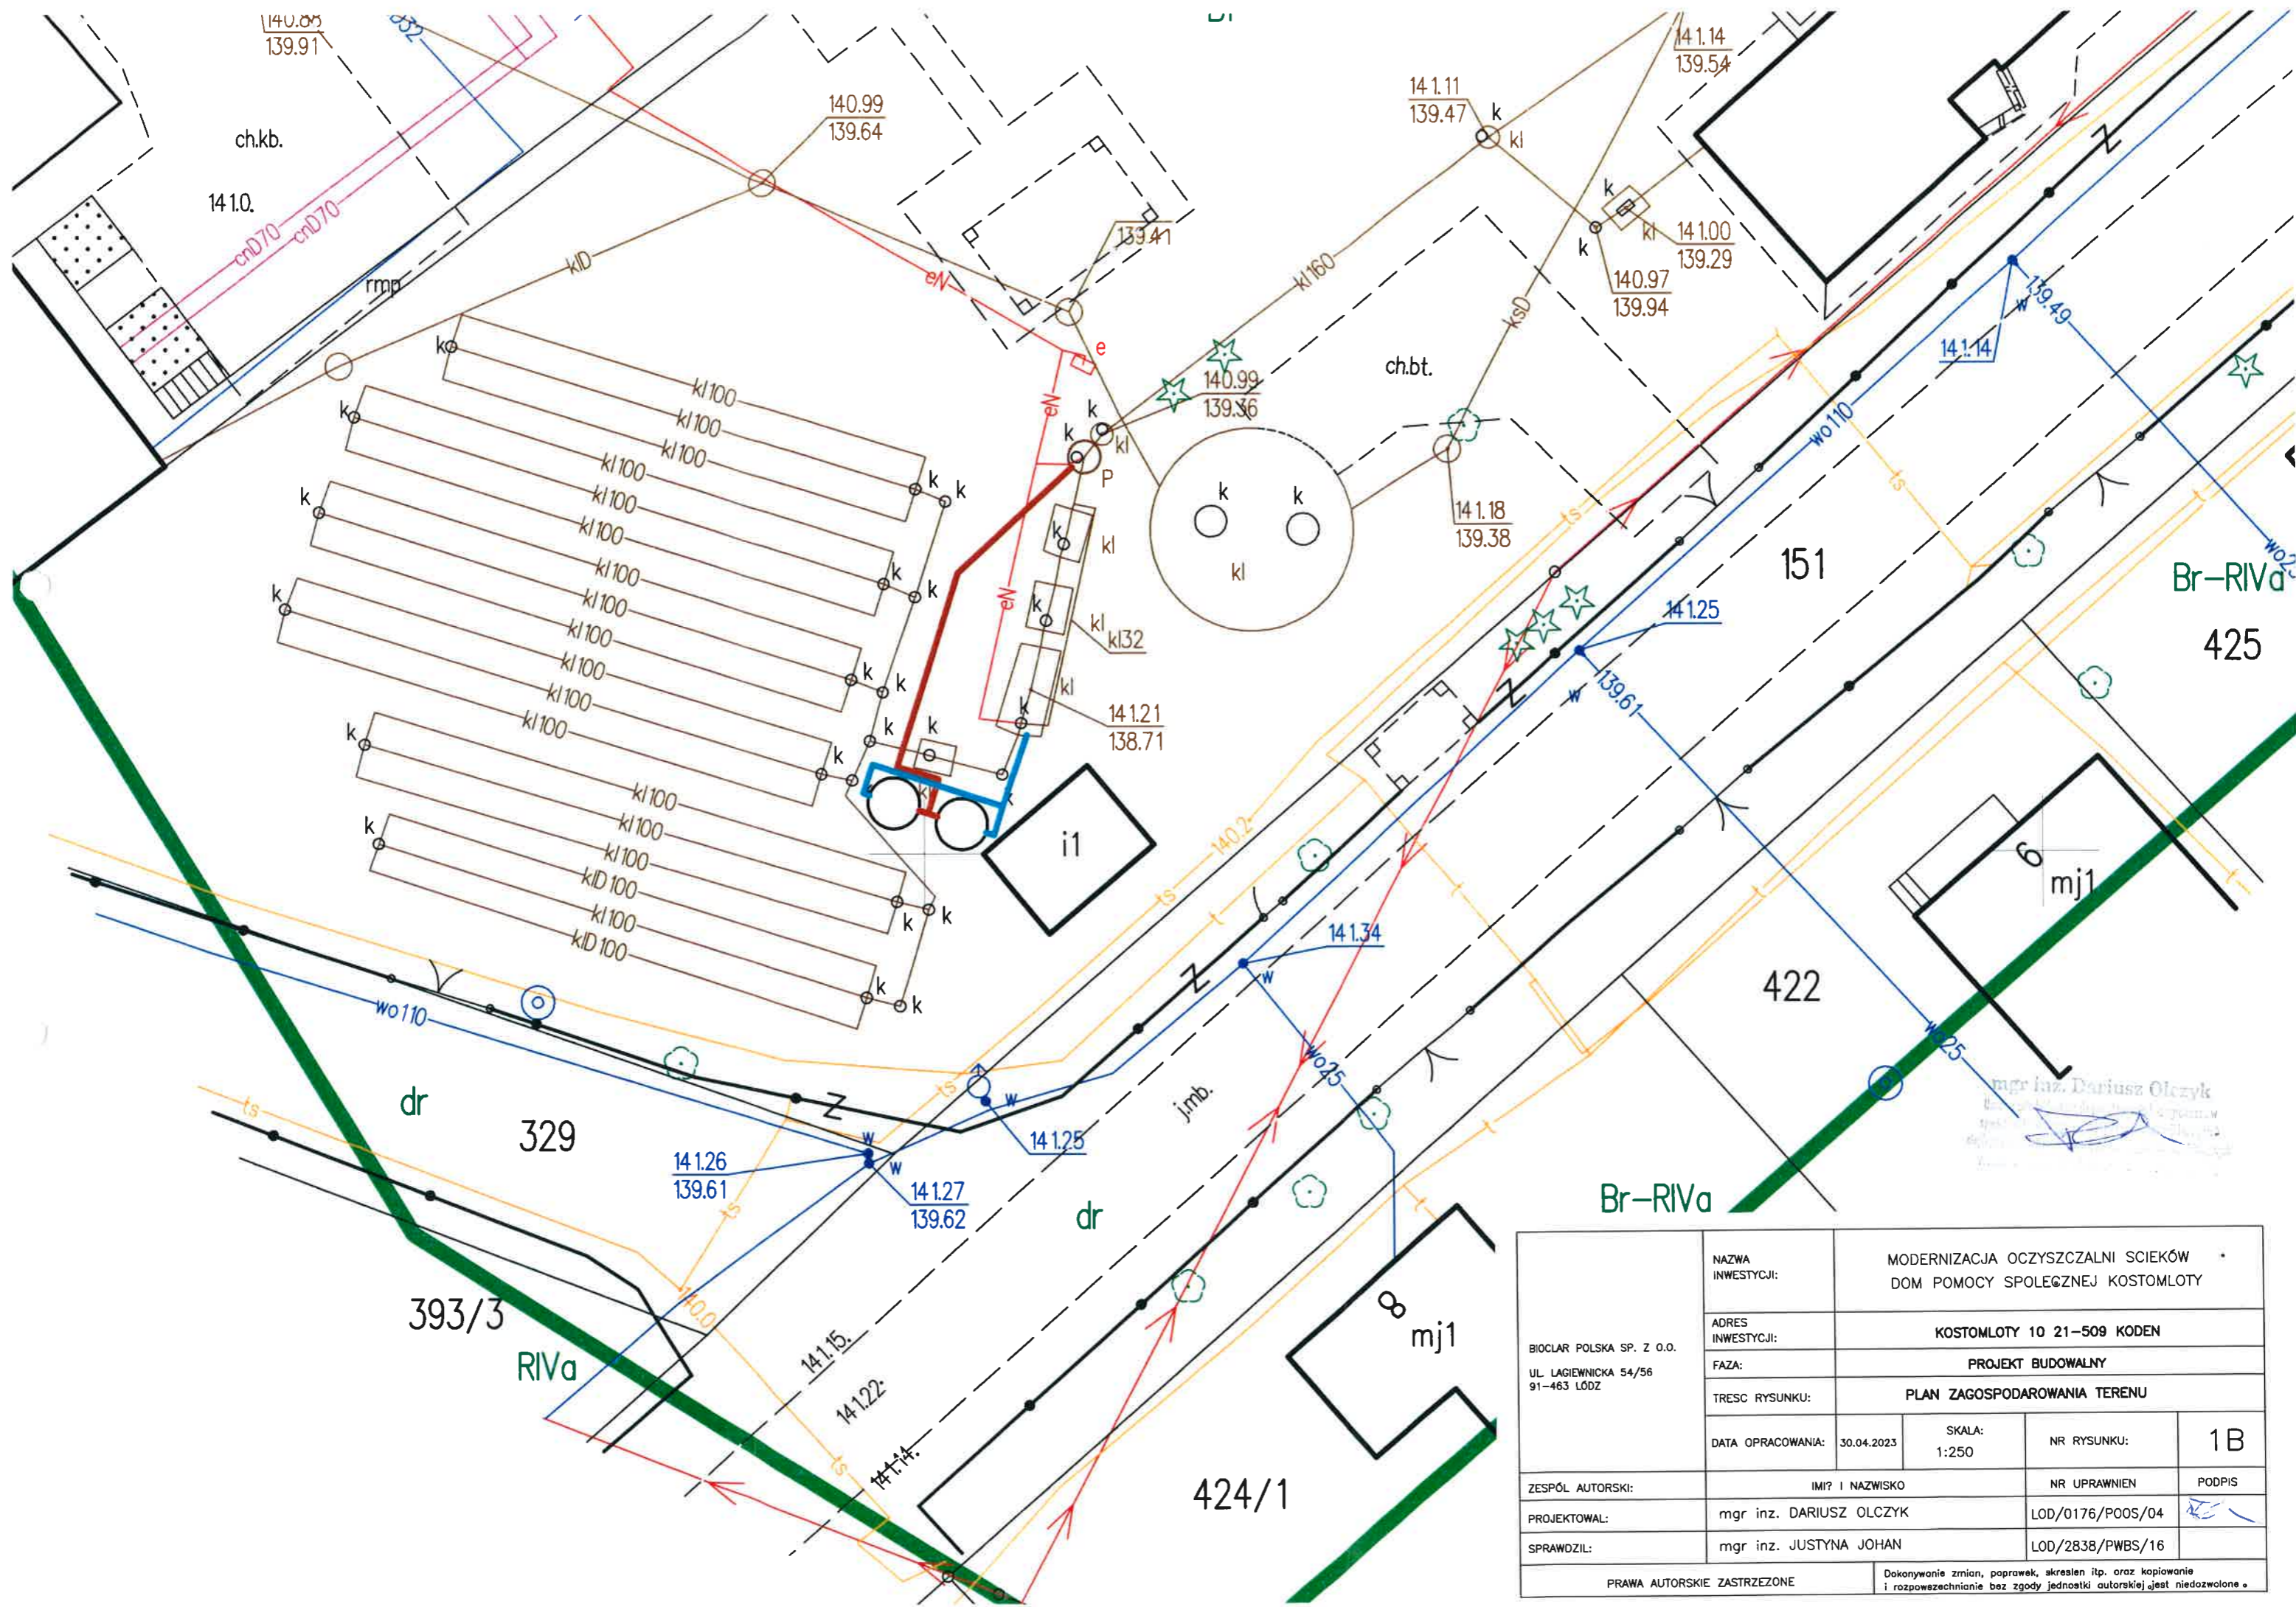

mgr inż. Dariusz Olczyk  
*[Signature]*

|   |                         |  |                  |                    |
|---|-------------------------|--|------------------|--------------------|
| BIOCLAR POLSKA SP. Z O.O.<br>UL. LAGIEWNICKA 54/56<br>91-463 ŁÓDŹ | NAZWA INWESTYCJI:       | MODERNIZACJA OCZYSZCZALNI SCIEKÓW<br>DOM POMOCY SPOŁĘCZNEJ KOSTOMLOTY  |                  |                    |
|   | ADRES INWESTYCJI:       | KOSTOMLOTY 10 21-509 KODEN   |                  |                    |
|   | FAZA:                   | PROJEKT BUDOWALNY  |                  |                    |
|   | TRESC RYSUNKU:          | PLAN ZAGOSPODAROWANIA TERENU   |                  |                    |
| DATA OPRACOWANIA:   | 30.04.2023              | SKALA:<br>1:250  | NR RYSUNKU:      | 1B                 |
| ZESPÓŁ AUTORSKI:  | IMI? I NAZWISKO         |  | NR UPRAWNIEN     | PODPIS             |
| PROJEKTOWAŁ:  | mgr inż. DARIUSZ OLCZYK |  | ŁOD/0176/POOS/04 | <i>[Signature]</i> |
| SPRAWDZIŁ:  | mgr inż. JUSTYNA JOHAN  |  | ŁOD/2838/PWBS/16 |                    |
| PRAWA AUTORSKIE ZASTRZEŻONE                                       |                         | Dokonywanie zmian, poprawek, akreszeń itp. oraz kopiowanie i rozpowszechnianie bez zgody jednostki autorskiej jest niedozwolone. |                  |                    |