



PRZEKRÓJ P1 SKALA 1:50

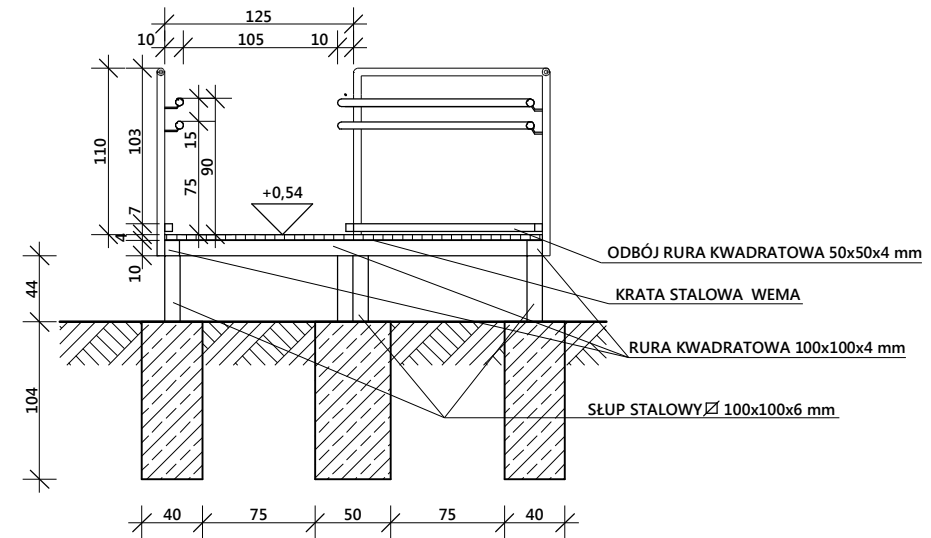

PRZEKRÓJ P2 SKALA 1:50

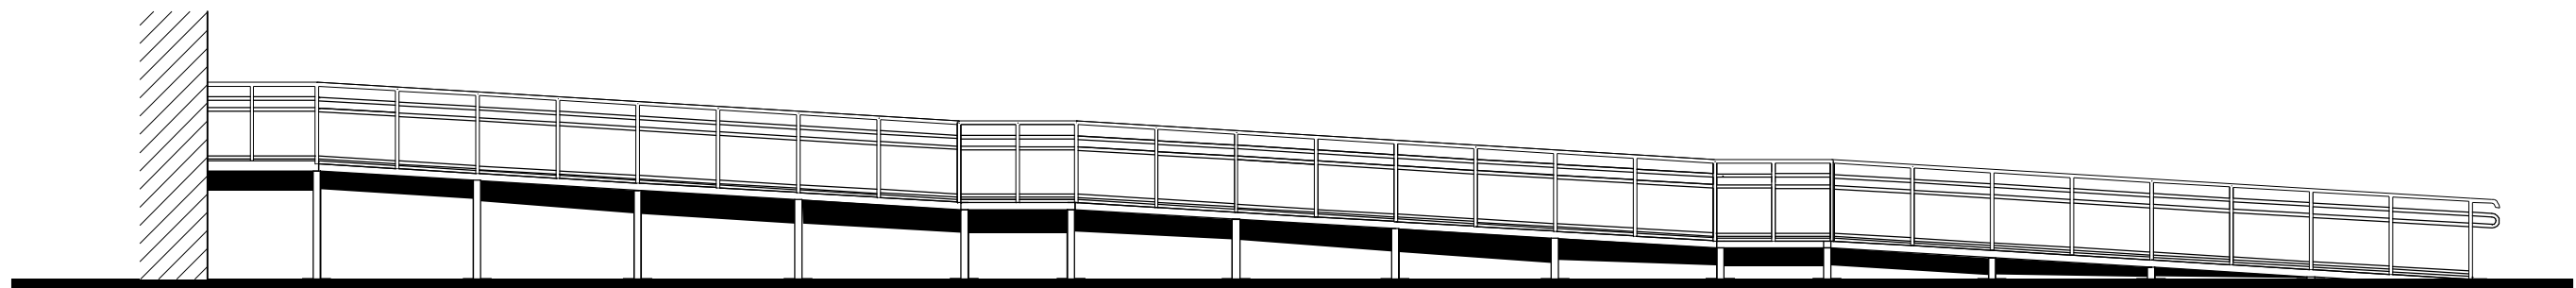

WIDOK BOCZNY (WSCHODNI) SKALA 1:100

Nazwa obiektu: POCHYLNIA DLA NIEPEŁNOSPRAWNYCH	Adres obiektu: KOSTOMŁOTY 10 DZIAŁKA NR EW 105	Nazwa rysunku: PRZEKROJE, WIDOK
Skala 1:50; 1: 100	Data: listopad 2022 r	Rysunek nr 2
Projektował: Kazimierz Witkiewicz	Nr uprawnień: 130/82	Podpis: